

**LEGENDA :**

- hranice řešeného území - k.ú. Popovice u Rajhradu
- hranice zastavěného území k 30.7.2024
- zastavitelná plocha
- transformační plocha
- plocha změny v krajině
- KORIDOR PRO DOPRAVNÍ INFRASTRUKTURU, TECHNICKOU INFRASTRUKTURU A PRO OPATŘENÍ NESTAVEBNÍ Povahy:**
- koridor nad plochami s rozdílným způsobem využití z nadřazené dokumentace pro dopravní infrastrukturu
- koridor nad plochami s rozdílným způsobem využití z nadřazené dokumentace pro opatření nestavební povahy

- PLOCHY S ROZDÍLNÝM ZPŮSOBEM VYUŽITÍ**
- | plochy stabilizované | plochy změn | územní rezervy |
|----------------------|-------------|----------------|
|                      |             |                |
- hranice ploch s rozdílným způsobem využití

- PLOCHY BYDLENÍ**
- bydlení venkovské
  - bydlení individuální

- PLOCHY OBČANSKÉHO VYBAVENÍ**
- občanské vybavení veřejné
  - občanské vybavení komerční
  - občanské vybavení - sport

- PLOCHY VEŘEJNÝCH PROSTRANSTVÍ**
- veřejná prostranství všeobecná

- PLOCHY SMÍŠENÉ OBYTNÉ**
- smíšené obytné venkovské

- PLOCHY DOPRAVNÍ INFRASTRUKTURY**
- doprava silniční
  - doprava drážní

- PLOCHY TECHNICKÉ INFRASTRUKTURY**
- vodní hospodářství

- PLOCHY VÝROBY A SKLADOVÁNÍ**
- výroba drobná a služby
  - výroba zemědělská

- PLOCHY ZELENĚ**
- zeleň - parky a parkově upravené plochy
  - zeleň - zahrady a sady
  - zeleň krajinná

- PLOCHY VODNÍ A VODOHOSPODÁŘSKÉ**
- vodní a vodních toků
  - vodní a vodohospodářské jiné

- PLOCHY ZEMĚDĚLSKÉ**
- zemědělské všeobecné


- PLOCHY LESNÍ**
- lesní všeobecné

- PLOCHY PŘÍRODNÍ**
- přírodní všeobecné

- PLOCHY SMÍŠENÉ KRAJINNÉ**
- smíšené krajinné - zemědělství extenzivní

- ÚZEMNÍ SYSTÉM EKOLOGICKÉ STABILITY**
- | stav | návrh |
|------|-------|
|      |       |
|      |       |
|      |       |
|      |       |

ZÁZNAM O ÚČINNOSTI	
Oprávněný správní orgán, který zproh. územního plánu vydal:	Zastupitelstvo obce Popovice
Datum nabytí účinnosti změny územního plánu:	
Pořizovatel:	Obecní úřad Popovice
Oprávněná úřední osoba pořizovatele	Bc. Daniela Fialová
Jméno a příjmení:	
Funkce:	starostka obce
Podpis:	
Razítko pořizovatele:	

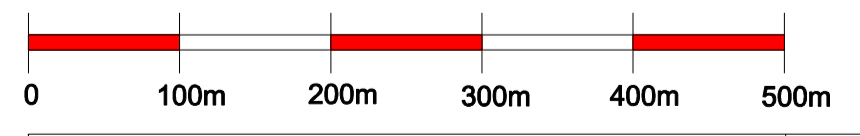

**POPOVICE U RAJHRADU**

**ZMĚNA Č. 1 ÚZEMNÍHO PLÁNU**

**HLAVNÍ VÝKRES**

POŘIZOVATEL: Obecní úřad Popovice u Rajhradu se zajištěním kvalifikačních požadavků	Ing. arch. Barbora Janáčková Jugoslávská 633/75a 613 00 Brno
ZHOTOVITEL:	
OBJEDNATEL: OBEC POPOVICE U RAJHRADU	DATUM: LEDEN 2025
MĚŘÍTKO: 1 : 5000	ČÍSLO VÝKRESU: I/2