

LEGENDA :

- hranice řešeného území - k.ú. Popovice u Rajhradu
- hranice zastavěného území k 30.7.2024
- zastavitelná plocha
- transformační plocha
- plocha změny v krajině
- KORIDOR PRO DOPRAVNÍ INFRASTRUKTURU, TECHNICKOU INFRASTRUKTURU A PRO OPATŘENÍ NESTAVEBNÍ Povahy:**
- koridor nad plochami s rozdílným způsobem využití z nadřazené dokumentace pro dopravní infrastrukturu
- koridor nad plochami s rozdílným způsobem využití z nadřazené dokumentace pro opatření nestavební povahy

- PLOCHY S ROZDÍLNÝM ZPŮSOBEM VYUŽITÍ**
- | plochy stabilizované | plochy změn | územní rezervy |
|----------------------|-------------|----------------|
| | | |
- hranice ploch s rozdílným způsobem využití

- PLOCHY BYDLENÍ**
- bydlení venkovské
 - bydlení individuální

- PLOCHY OBČANSKÉHO VYBAVENÍ**
- občanské vybavení veřejné
 - občanské vybavení komerční
 - občanské vybavení - sport

- PLOCHY VEŘEJNÝCH PROSTRANSTVÍ**
- veřejná prostranství všeobecná

- PLOCHY SMÍŠENÉ OBYTNÉ**
- smíšené obytné venkovské

- PLOCHY DOPRAVNÍ INFRASTRUKTURY**
- doprava silniční
 - doprava drážní


- PLOCHY TECHNICKÉ INFRASTRUKTURY**
- vodní hospodářství

- PLOCHY VÝROBY A SKLADOVÁNÍ**
- výroba drobná a služby
 - výroba zemědělská

- PLOCHY ZELENĚ**
- zeleň - parky a parkově upravené plochy
 - zeleň - zahrady a sady
 - zeleň krajinná
- PLOCHY VODNÍ A VODOHOSPODÁŘSKÉ**
- vodní a vodních toků
 - vodní a vodohospodářské jiné
- PLOCHY ZEMĚDĚLSKÉ**
- zemědělské všeobecné
- PLOCHY LESNÍ**
- lesní všeobecné
- PLOCHY PŘÍRODNÍ**
- přírodní všeobecné
- PLOCHY SMÍŠENÉ KRAJINNÉ**
- smíšené krajinné - zemědělství extenzivní

- ÚZEMNÍ SYSTÉM EKOLOGICKÉ STABILITY**
- | stav | návrh |
|------|-------|
| | |
| | |
| | |
| | |

ZÁZNAM O ÚČINNOSTI	
Označení správního orgánu, který územní plán vydal:	Zastupitelstvo obce Popovice
Pořadové číslo poslední změny:	1.
Datum nabylí účinnosti poslední změny územního plánu:	
Pořizovatel:	Obecní úřad Popovice
Oprávněná úřední osoba pořizovatele:	Bc. Daniela Falová
Jméno a příjmení:	
Funkce:	starostka obce
Podpis:	
Razítko pořizovatele:	

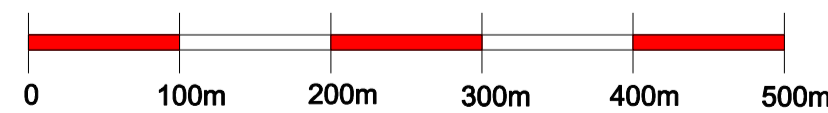

POPOVICE U RAJHRADU		POŘIZOVATEL: Obecní úřad Popovice u Rajhradu se zajištěním kvalifikačních požadavků	
ÚPLNÉ ZNĚNÍ ÚZEMNÍHO PLÁNU PO ZMĚNĚ Č. 1		ZHOTOVITEL: Ing. arch. BARBORA JENČKOVÁ, autORIZOVANÝ ARCHITEKT ČKA 02872	
HLAVNÍ VÝKRES		Ing. arch. Barbora Jenčková 613 00 Brno	
		OBJEDNATEL: OBEC POPOVICE U RAJHRADU	
		DATUM: BŘEZEN 2025	
		MĚŘÍTKO: 1 : 5000	
		ČÍSLO VÝKRESU: I/2	