

LEGENDA :

 hranice řešeného území - k.ú. Popovice u Rajhradu

PLOCHY A KORIDORY, VE KTERÝCH JE ROZHODOVÁNÍ O ZMĚNÁCH PODMÍNĚNO:

 **VD** VPS dopravní infrastruktury

VD.01 stavba dopravní infrastruktury v koridoru dopravní infrastruktury včetně souvisejících staveb – doprava silniční (CNZ.DS14)

VD.02 stavba dopravní infrastruktury v koridoru dopravní infrastruktury včetně souvisejících staveb – doprava silniční (CNZ.DZ11)

 **VN** VPS/VPO sloužící ke snižování nebezpečí v území

VN.01 opatření na vodním toku Bobrava pro umístění přírodně blízkých protipovodňových staveb (CNZ.POP06)

 **VU** VPO pro vytváření prvků ÚSES


VU.01 regionální biokoridor RBK.RK 1491A

VU.02 lokální biocentrum LBC.2 Díly

VU.03 regionální biokoridor RBK.RK 1491A


VU.04 doplnění lokálního biocentra LBC.1 Soutok

ZÁZNAM O ÚČINNOSTI	
Označení správního orgánu, který změnu územního plánu vydal:	Zastupitelstvo obce Popovice
Datum nabytí účinnosti změny č.1 územního plánu:	
Pořizovatel:	Obecní úřad Popovice
Oprávněná úřední osoba pořizovatele	Bc. Daniela Flarová
Jméno a příjmení:	
Funkce:	starostka obce
Podpis:	
Razítko pořizovatele:	

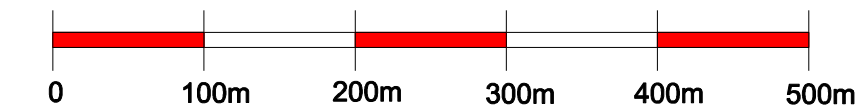

**POPOVICE
U RAJHRADU**

**ZMĚNA Č. 1 ÚZEMNÍHO PLÁNU
VÝKRES VEŘEJNĚ PROSPĚŠNÝCH STAVEB,
OPATŘENÍ A ASANACÍ**

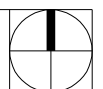POŘIZOVATEL: Obecní úřad Popovice u Rajhradu se zajištěním kvalifikačních požadavků	
ZHOTOVITEL: ING. ARCH. BARBORA JENČKOVÁ, autORIZOVANÝ ARCHITEKT ČKA 02872	
OBJEDNATEL: OBEC POPOVICE U RAJHRADU	DATUM: LEDEN 2025
MĚŘÍTKO: 1 : 5000	ČÍSLO VÝKRESU: I/3